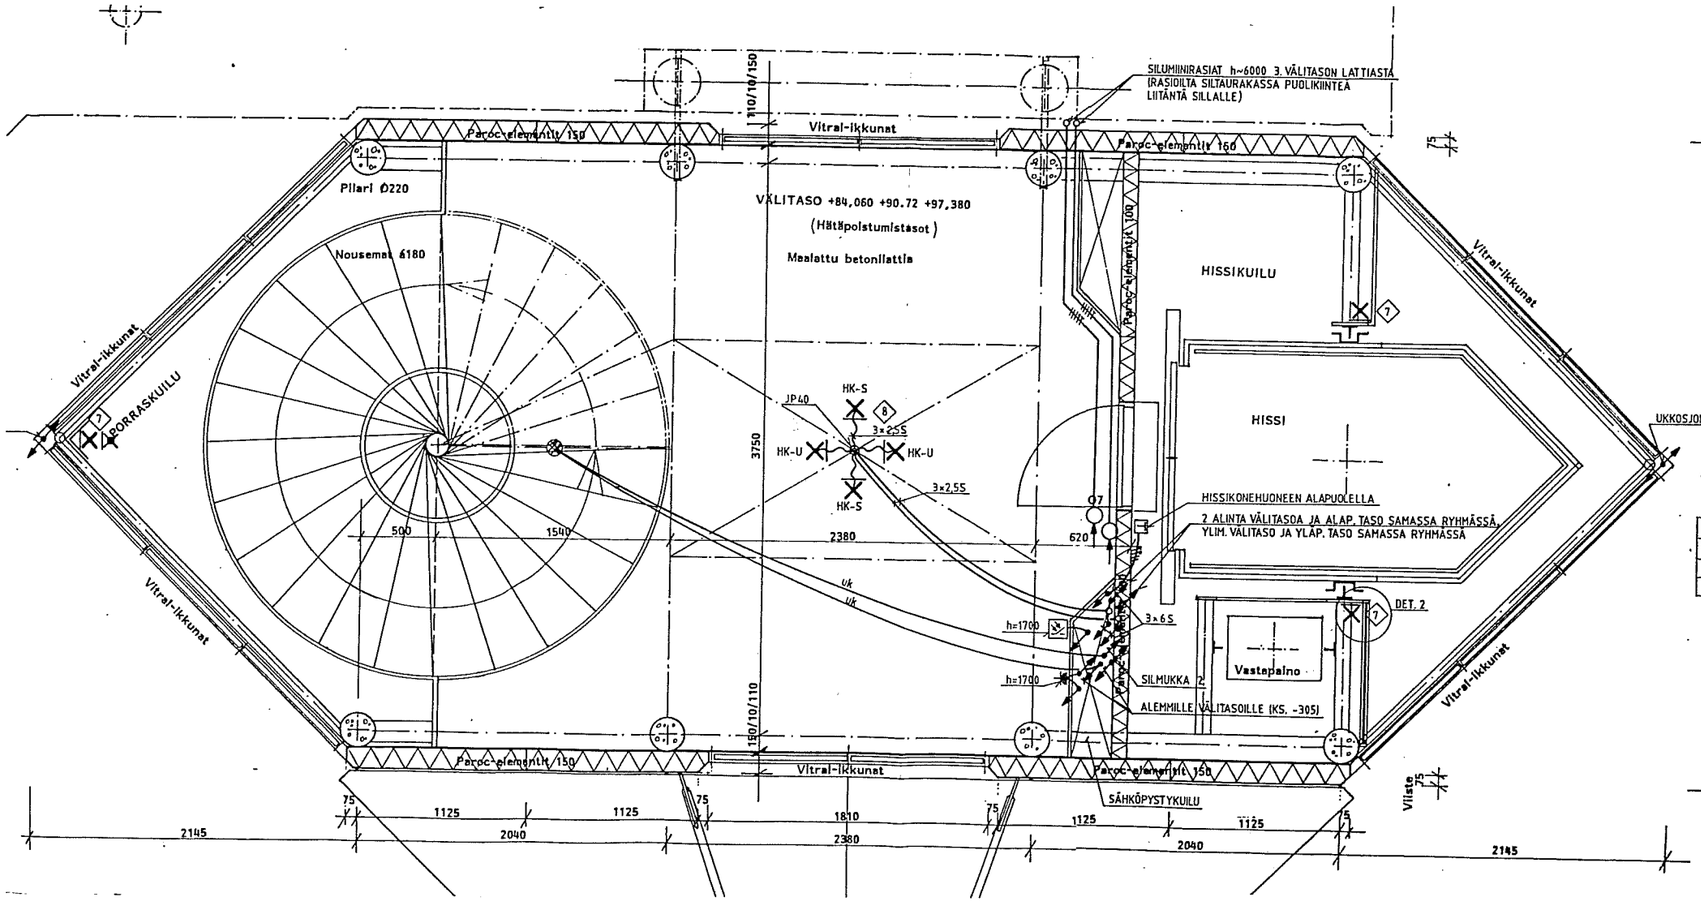

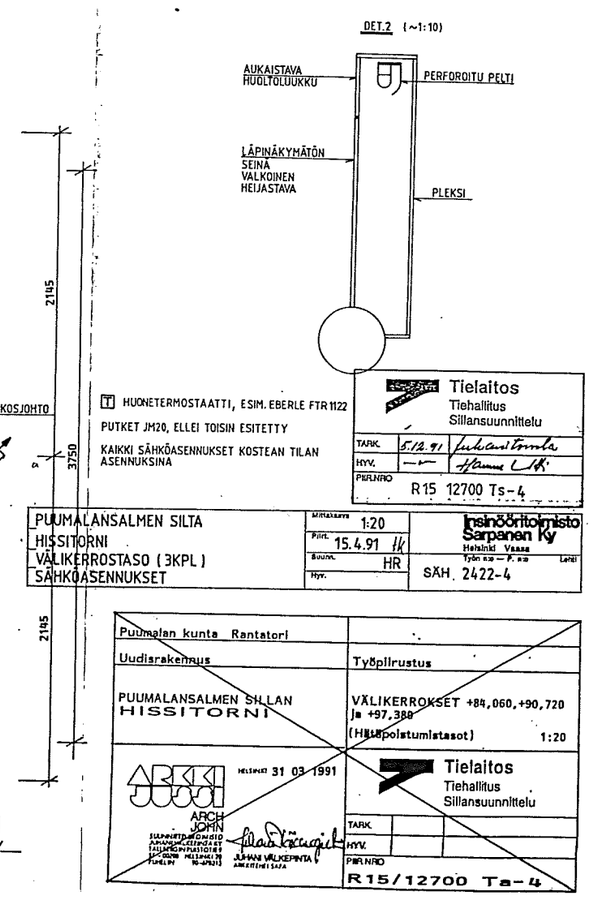

T HUONETERMOSTAATTI, ESIM. EBERLE FTR 1122

PUTKET JM20, ELLEI TOISIN ESITETTY

KAIKKI SÄHKÖASENNUKSET KOSTEAN TILAN ASENNUKSINA

Tielaitos
Tiehallitus
Sillansuunnittelu

TARK.	5.12.91	
HYV.	— " —	
PIIRUNRO	R15 12700 Ts-4	

PUUMALANSALMEN SILTA
HISSITORNI
VÄLIKERROSTASO (3KPL)
SÄHKÖASENNUKSET

Mittakaava	1:20	Insinööritoimisto Serpanen Ky
Piirt.	15.4.91 /k	Helsinki Vaasa
Suunn.	HR	Työn nro — P. nro / Lehti
Hyv.		SÄH. 2422-4

Puumalan kunta Rantatori	
Uudisrakennus	Työpiirustus
PUUMALANSALMEN SILLAN HISSITORNI	VÄLIKERROKSET +84,060, +90,720 ja +97,380 (Hältäpolstumistasot) 1:20
ARKKI JUHA JOHN HELSINKI 31 03 1991	Tielaitos Tiehallitus Sillansuunnittelu
	TARK.
	HYV.
	PIIRUNRO R15/12700 Ts-4

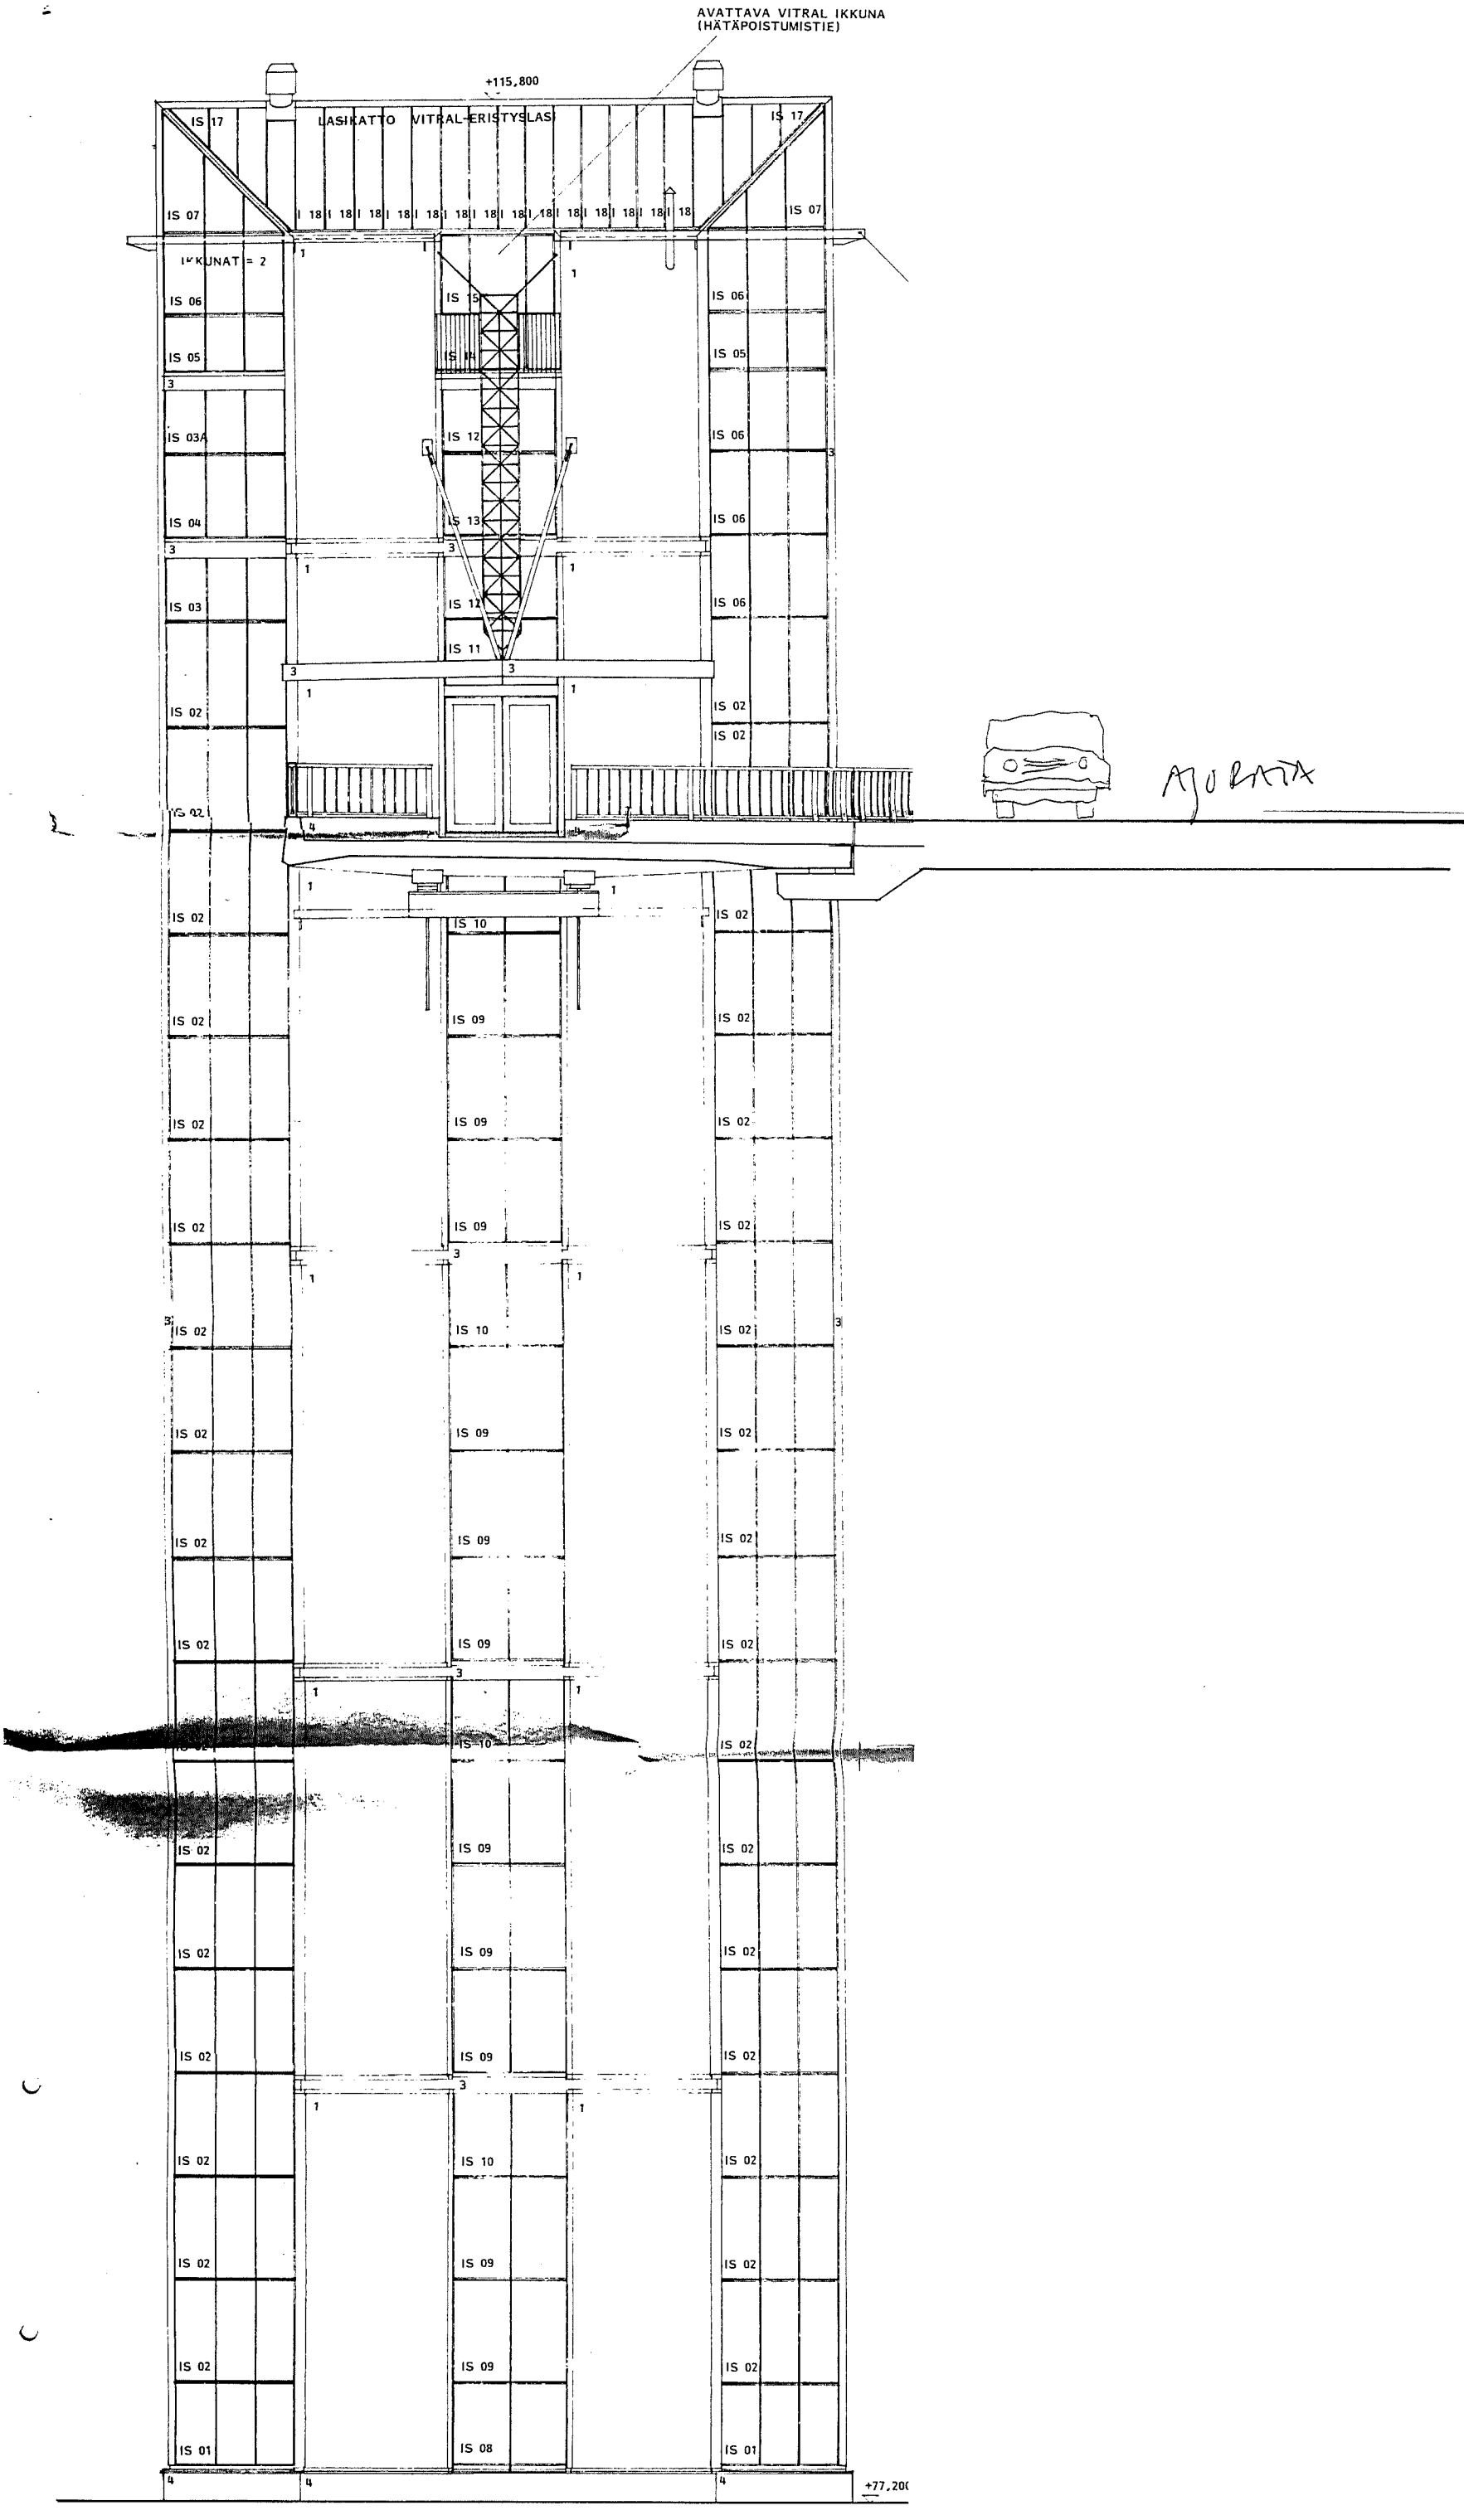

AJORATA

ETELÄSIVU 1:50

INSINÖÖRITOIMISTO
SARPANEN KY

VALAISINTAULUKKO
Puumalansalmen silta
hissitorni

työ n:o-piir.n:o
2422-401

piirt.
15.4.91

Suunn.
HR

Lehti
1 / 1

Pos. No:	Valaisin tyyppi	Luettelo/ sivu	Lamppu W	Paikka/Piirustusnumero 1	2	3	4	5	6	7	8	9	10	11	12	13	yht.kpl	Huomautuksia
1	Orno 5586/25 Z	A4.5	75							2							2	
2	Lumiance 1190	25	20W/12V							16							16	
3	SLO 1825-060 VA	10/D12	60		3					1							4	
4	Ensto AVR 23.36	1.90-1.3/3	1x36					2		1							3	1)
5	Orno AT-824 HE	D7.3	2x36		2												2	
6	Orno 5026/14 FK	D5.3	1x36		1												1	
7	Ensto AVR 23.58	1.90-1.3/3	1x58														58	2)
8	Erikoisvalaisin		HPLR 4x125			1	3	1									5	3)
9	Bega 2557	125	HPL-COMF.50			9		12	3								24	valkoinen
10	Orno 5026/16	D5.3	1x58						2								2	
11	Orno AT-826 HE	D7.3	2x58						2								2	
12	Lumiance 3893	49	2D16						1								1	

1) Piirustuksessa -5 olevat 2 kpl ovat hissikuiluramppien ylimmät valaisimet (1 kpl/ramppi)
2) 58 kpl = 22 kpl porraspystyrampissa, 18 kpl kummassakin hissikuilurampissa
3) ks. erikoispiirustus nro 2422-505

Tielaitos
Tiehallitus
Sillansuunnittelu

TARK.	5.12.91	
HYV.	—	
PIIR.NRO	R15 12700 Ts-32	